


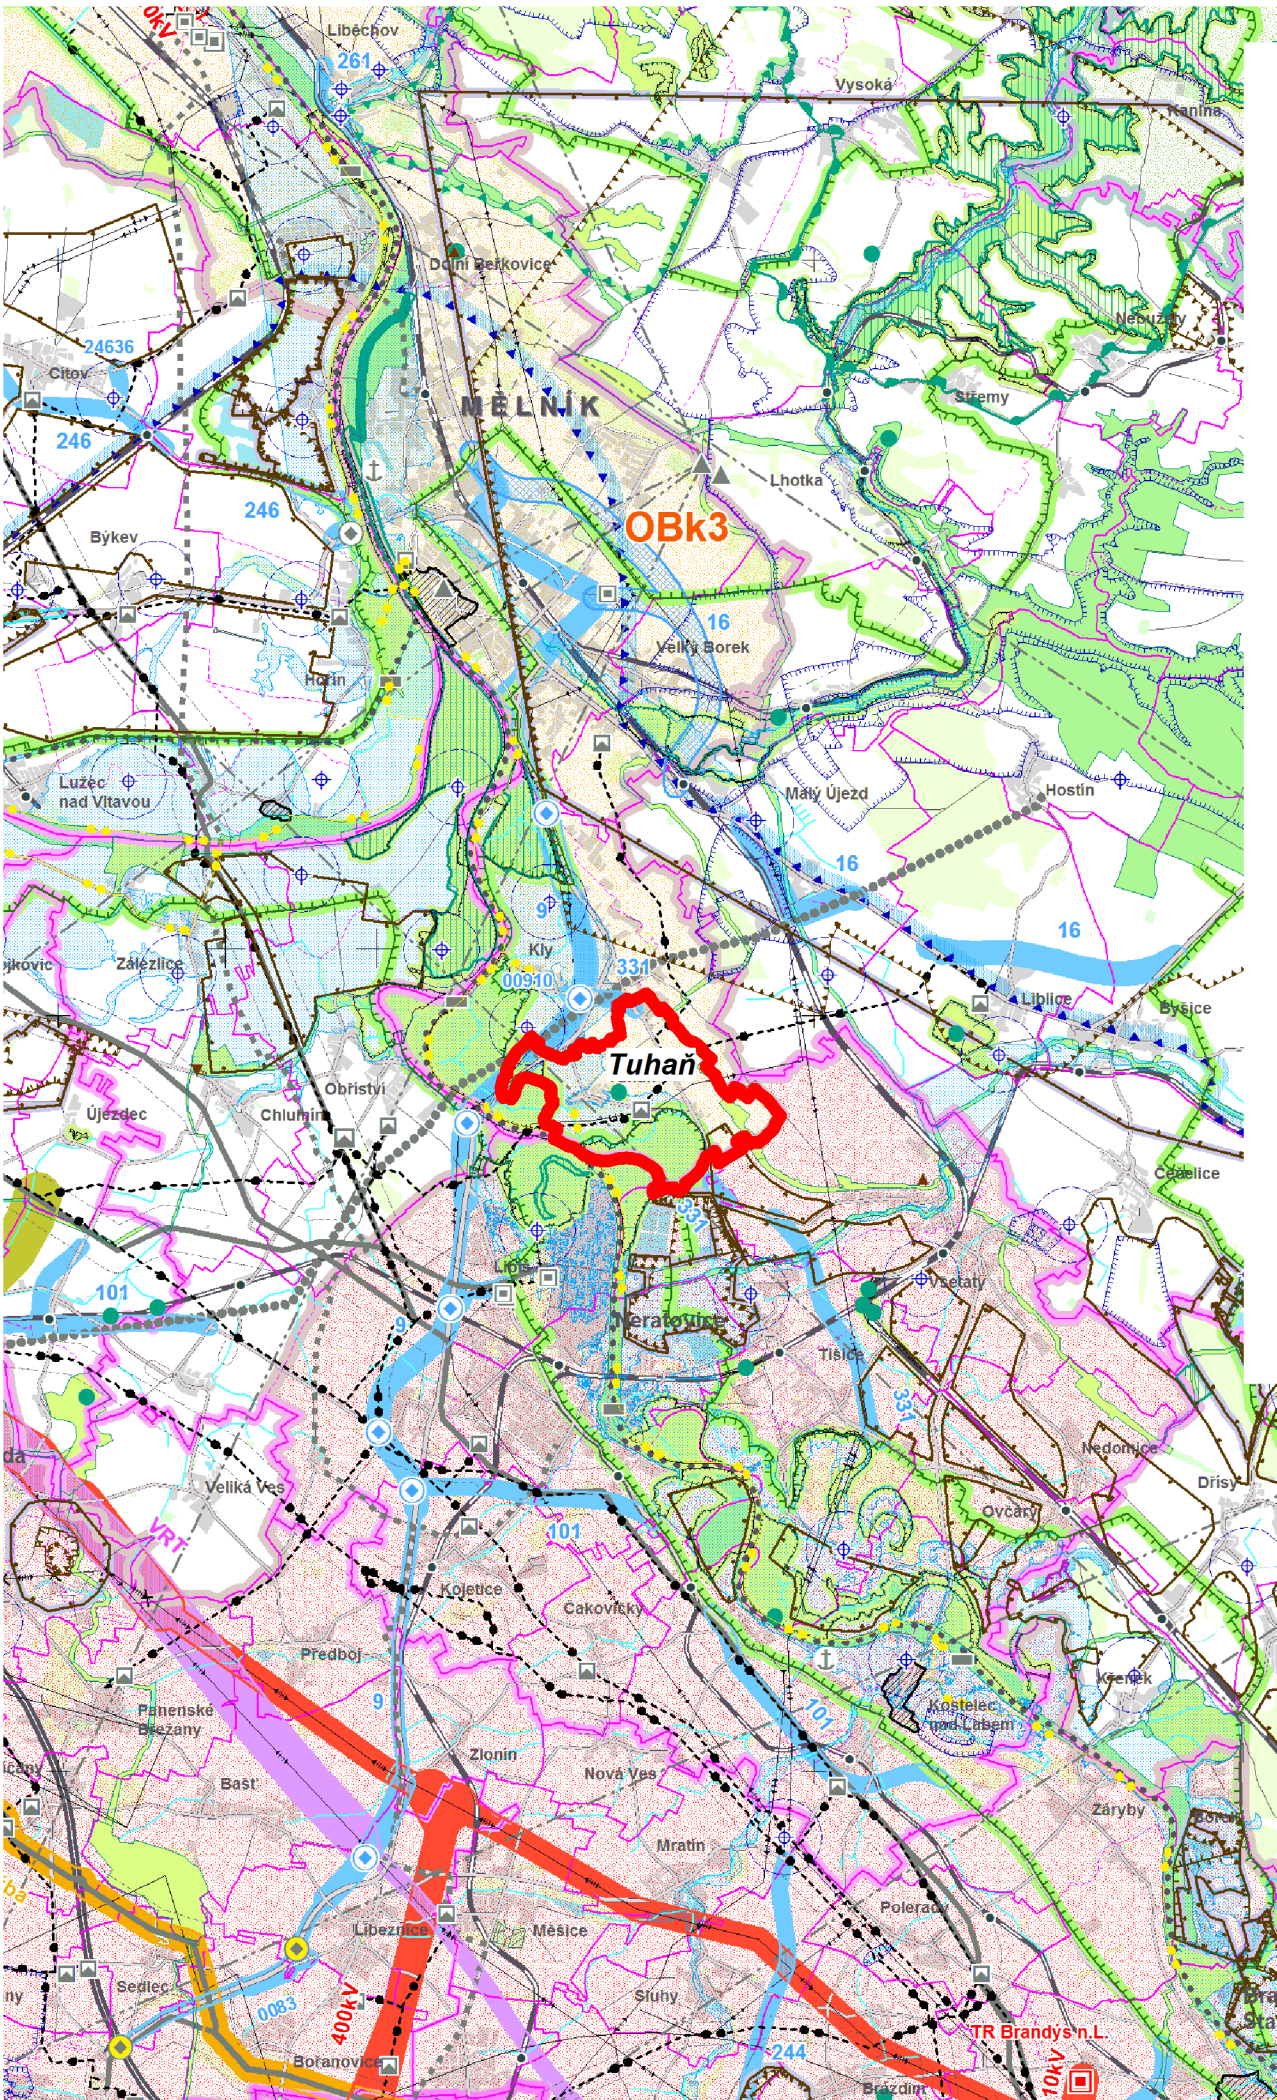

INFORMATIVNÍ ČÁST

ZÁKLADNÍ INFORMACE O ÚZEMÍ

	hranice kraje
	hranice správního obvodu ORP
	hranice správního obvodu POÚ
	hranice obce
	hranice katastru
	vojenského újezdu Brdy

	les
	vodní plochy a toky

DOPRAVNÍ INFRASTRUKTURA

	dálnice a rychlostní silnice
	silnice I. třídy
	silnice II. třídy
	silnice III. třídy
	mimoúrovňové křižovatky (MÚK)

	hlavní cyklotrasy
--	-------------------

	tranzitní železniční koridory
	železniční trať celostátní
	železniční trať regionální
	tunelové úseky železničních tratí
	železniční stanice a zastávky

	letišť mezinárodní veřejná
	letišť mezinárodní neveřejná
	letišť vnitrostátní veřejná
	letišť vnitrostátní neveřejná
	ochranná pásma letišť s výškovým omezením staveb
	významná hluková ochranná pásma letišť
	vzletové a přistávací dráhy letišť

	vodní cesty
	významné přístavy
	významné plavební komory

INFORMATIVNÍ ČÁST

TECHNICKÁ INFRASTRUKTURA

	nadzemní el. vedení 400 kV
	nadzemní el. vedení 220 kV
	nadzemní el. vedení 110 kV
	označení el. vedení ke zrušení
	rozvodny 400 kV
	rozvodny 220 kV
	rozvodny 110 kV

	významné tepelné elektrárny
	významné vodní elektrárny

	plynovody VVTL
	plynovody VTL
	regulační stanice VVTL
	regulační stanice VTL
	kompresní stanice
	zásobníky plynu

	dálkovody
--	-----------

	dálkové teplovody
--	-------------------

	páteří kabelové spoje
	významné radioreleové paprsky
	významné radioreleové stanice a jejich ochranná pásma
	ochranná pásma významných leteckých radionavigačních zařízení

	dálkové přiváděče pitné vody
--	------------------------------

	významná ochranná a bezpečnostní pásma stávající technické infrastruktury
--	---

OCHRANA PAMÁTEK

	památky UNESCO
	národní kulturní památky
	památkové rezervace
	památkové zóny
	krajinné památkové zóny
	archeologické rezervace

INFORMATIVNÍ ČÁST

VODNÍ HOSPODÁŘSTVÍ

	chráněná oblast přirozené akumulace vod
	vrty a prameny ČHMÚ a jejich ochranná pásma
	ochranná pásma vodních zdrojů 1. a 2. stupně
	ochranná pásma peloidů a přírodních léčivých zdrojů 2. stupně
	vnitřní území lázeňských míst
	stanovená záplavová území

OCHRANA PŘÍRODY A KRAJINY

	chráněná krajinná oblast - CHKO
	maloplošná zvlášť chráněná území (pod 10 ha znázorněna jen bodem)
	přírodní parky - stav
	přírodní parky - návrh
	mezinárodně registrované mokřady
	evropsky významné lokality
	ptačí oblasti
	geopark UNESCO Český ráj
	biosférická rezervace UNESCO Křivoklátsko
	hranice ochranné zóny nadregionálního biokoridoru

NEROSTNÉ SUROVINY A HORNINOVÉ PROSTŘEDÍ

	dobývací prostory
	chráněná ložisková území
	výhradní ložiska (bilancovaná)
	schválené prognózní zdroje
	poddolovaná území (malá území znázorněna jen bodem)
	aktivní sesuvná území (malá území znázorněna jen bodem)

NÁVRHOVÁ ČÁST

návrh	územní rezerva
-------	----------------

DOPRAVA

	silnice
	mimoúrovňové křižovatky nově navržené
	mimoúrovňové křižovatky navržené k rekonstrukci
	železnice
	letišť

TECHNICKÁ INFRASTRUKTURA

	elektrická vedení ZVN a VVN
	rozvodny
	plynovody VVTL a VTL
	regulační stanice
	dálkovody
	vodovody
	vodojemy
	protipovodňová opatření
	vybrané lokality pro akumulaci povrchových vod

ÚZEMNÍ SYSTÉM EKOLOGICKÉ STABILITY

	nadregionální biocentra a biokoridory
	regionální biocentra a biokoridory

ROZVOJOVÉ OBLASTI A OSY

	OB1 rozvojová oblast republikové úrovně
	OBk1 rozvojová oblast krajské úrovně
	OS1 rozvojová osa republikové úrovně
	OSk1 rozvojová osa krajské úrovně

SPECIFICKÉ OBLASTI

	SOBk1 specifická oblast krajské úrovně
--	--

*Poznámka:
legenda převzatá z Koordinačního výkresu ZÚR
obsahuje i jevy, které nejsou součástí
výřezu pro širší vztahy ÚP Tuhaň*

ÚZEMNÍ PLÁN TUHAŇ
08/2016
07 VÝKRES ŠIRŠÍCH VZTAHŮ
1:100 000

*Jako podklad byl použit
Koordinační výkres ZÚR Středočeského kraje,
vydáno 2011*