

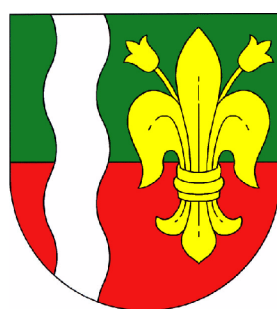


1 : 5 000

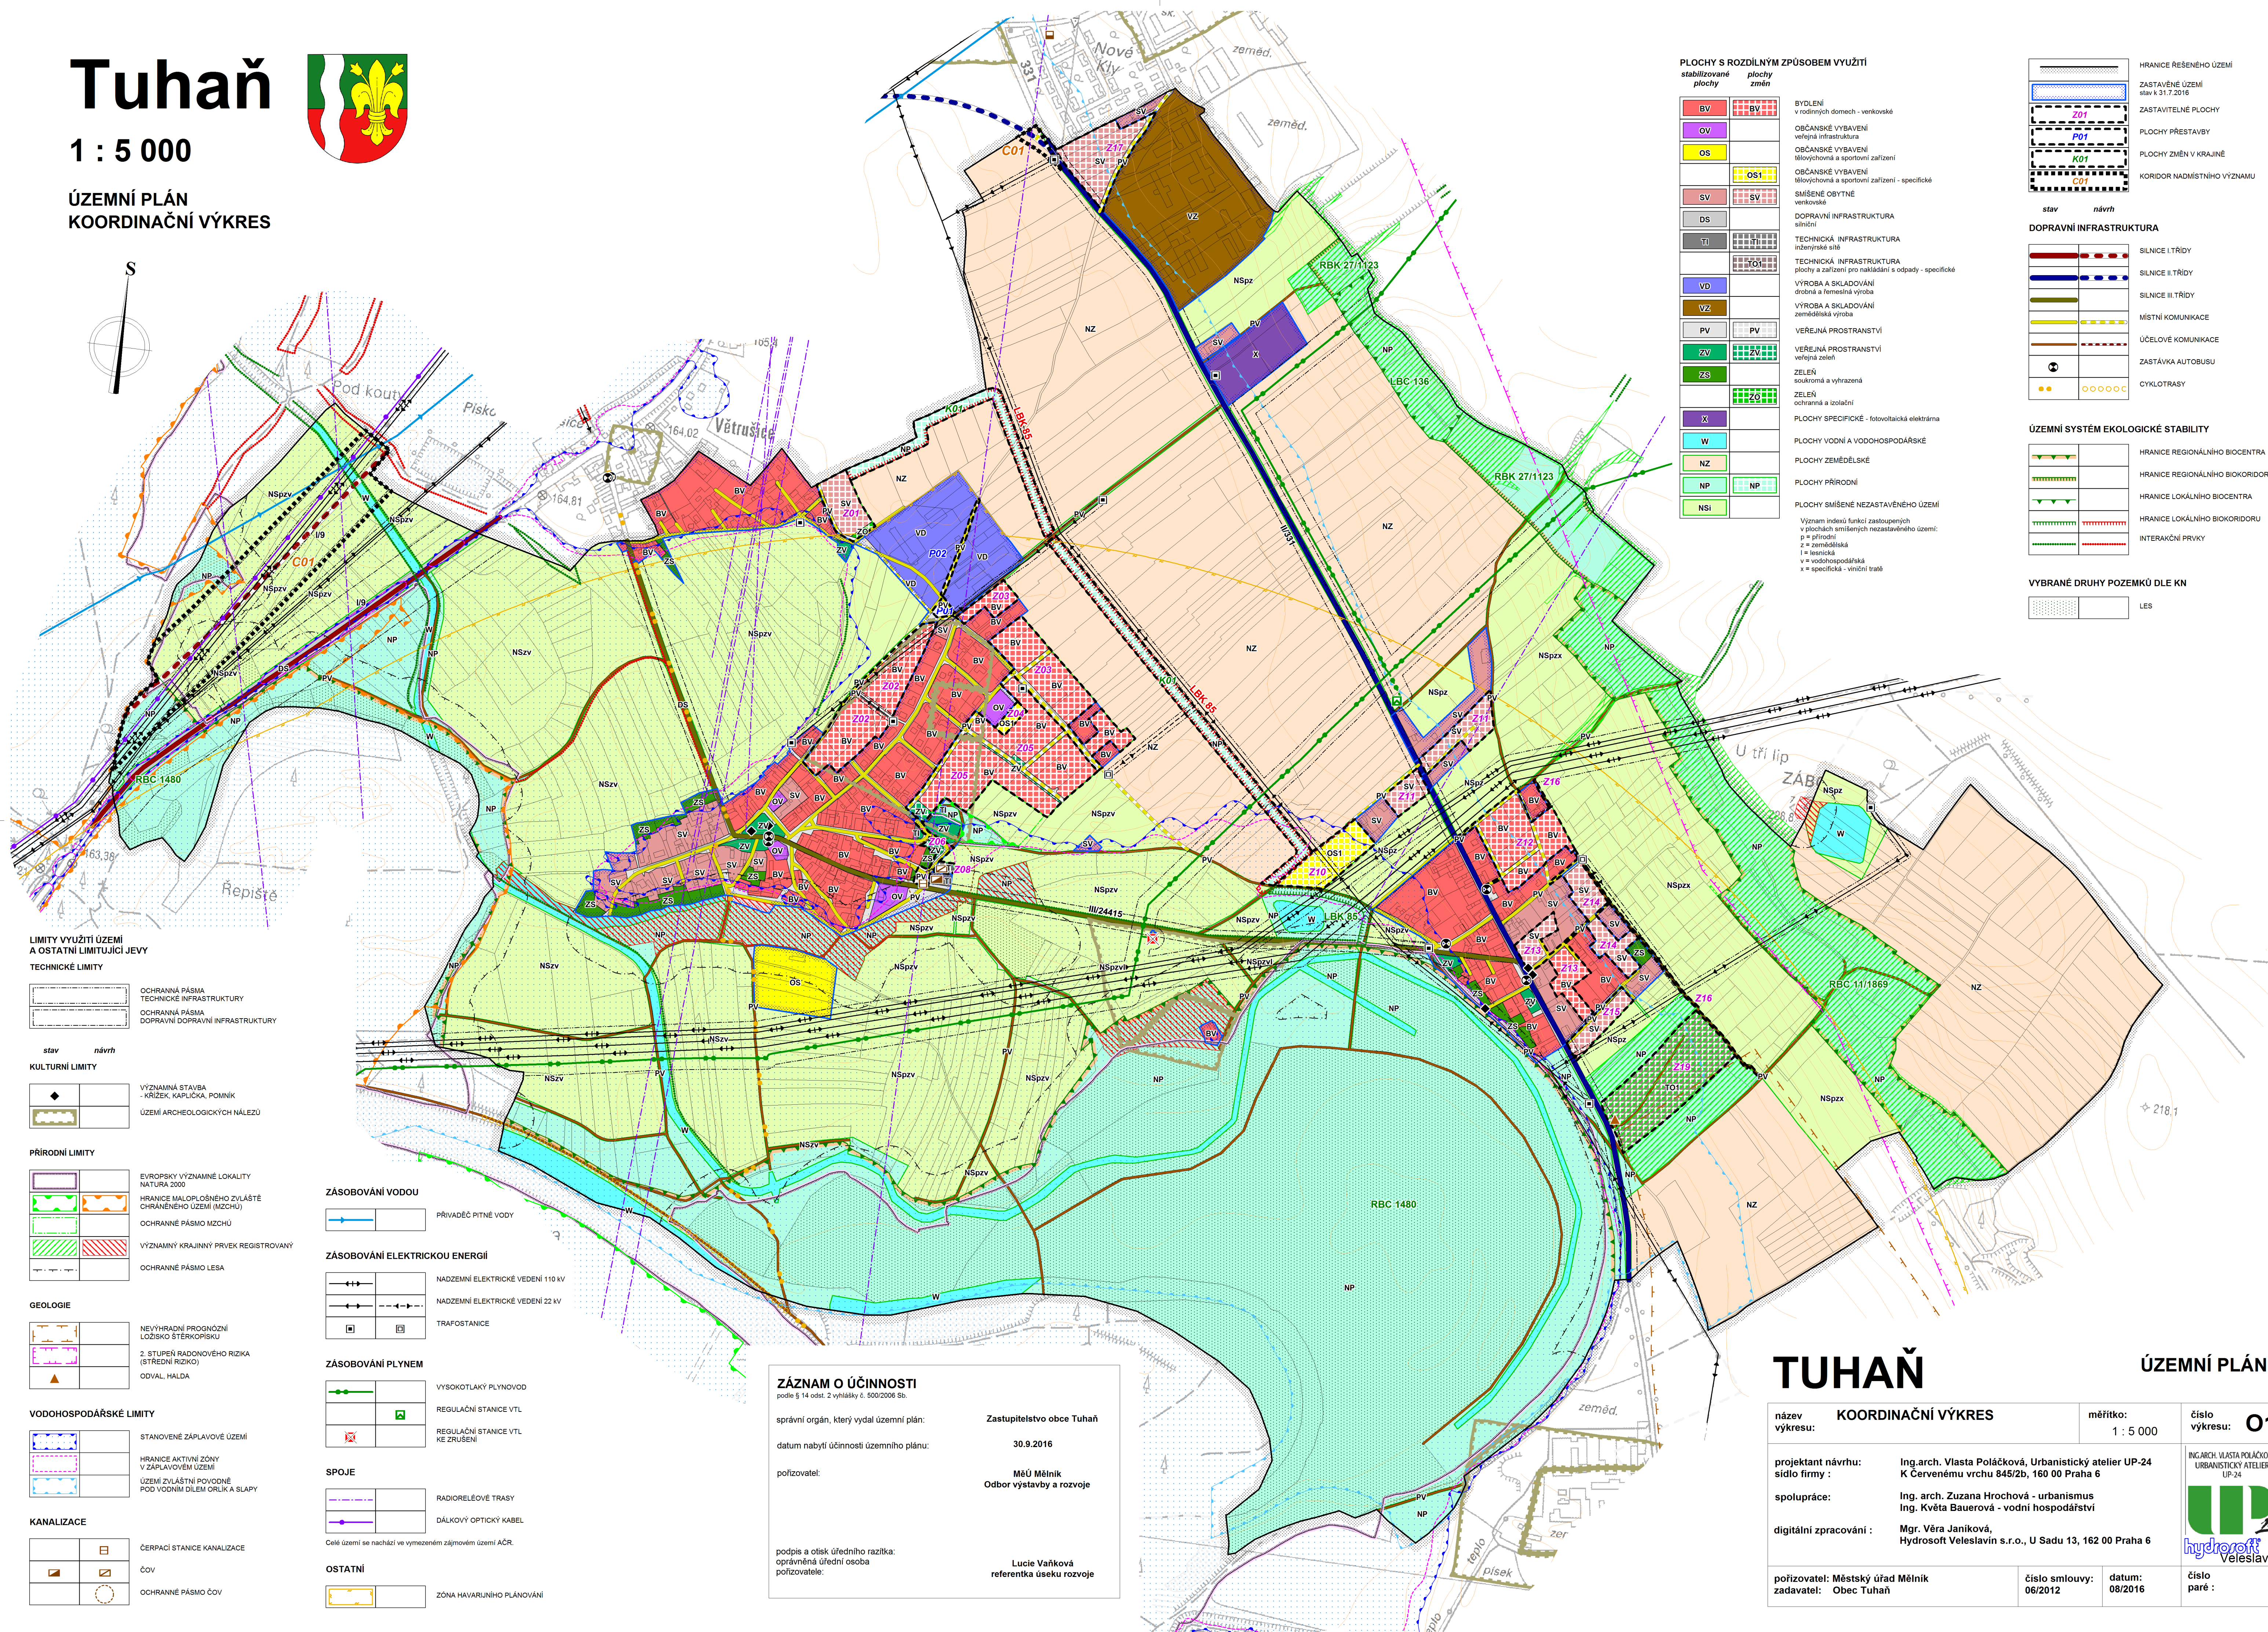

ÚZEMNÍ PLÁN KOORDINAČNÍ VÝKRES

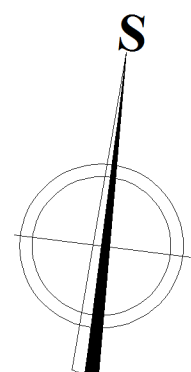

TUHAŇ

ÚZEMNÍ PLÁN

název výkresu: KOORDINAČNÍ VÝKRES		měřítko: 1 : 5 000	číslo výkresu: 01
projektant návrhu: sidlo firmy :	Ing.arch. Vlasta Poláčková, Urbanistický atelier UP-24 K Červenému vrchu 845/2b, 160 00 Praha 6		ING.ARCH. VLASTA POLÁČKOVÁ URBANISTICKÝ ATELIER UP-24   Veleslavín
spolupráce:	Ing.arch. Zuzana Hrochová - urbanismus Ing. Květa Bauerová - vodní hospodářství		
digitální zpracování :	Mgr. Věra Janíková, Hydrosoft Veleslavín s.r.o., U Sadu 13, 162 00 Praha 6		
pořizovatel: Městský úřad Mělník zadavatel: Obec Tuhaň	číslo smlouvy: 06/2012	datum: 08/2016	číslo paré :