


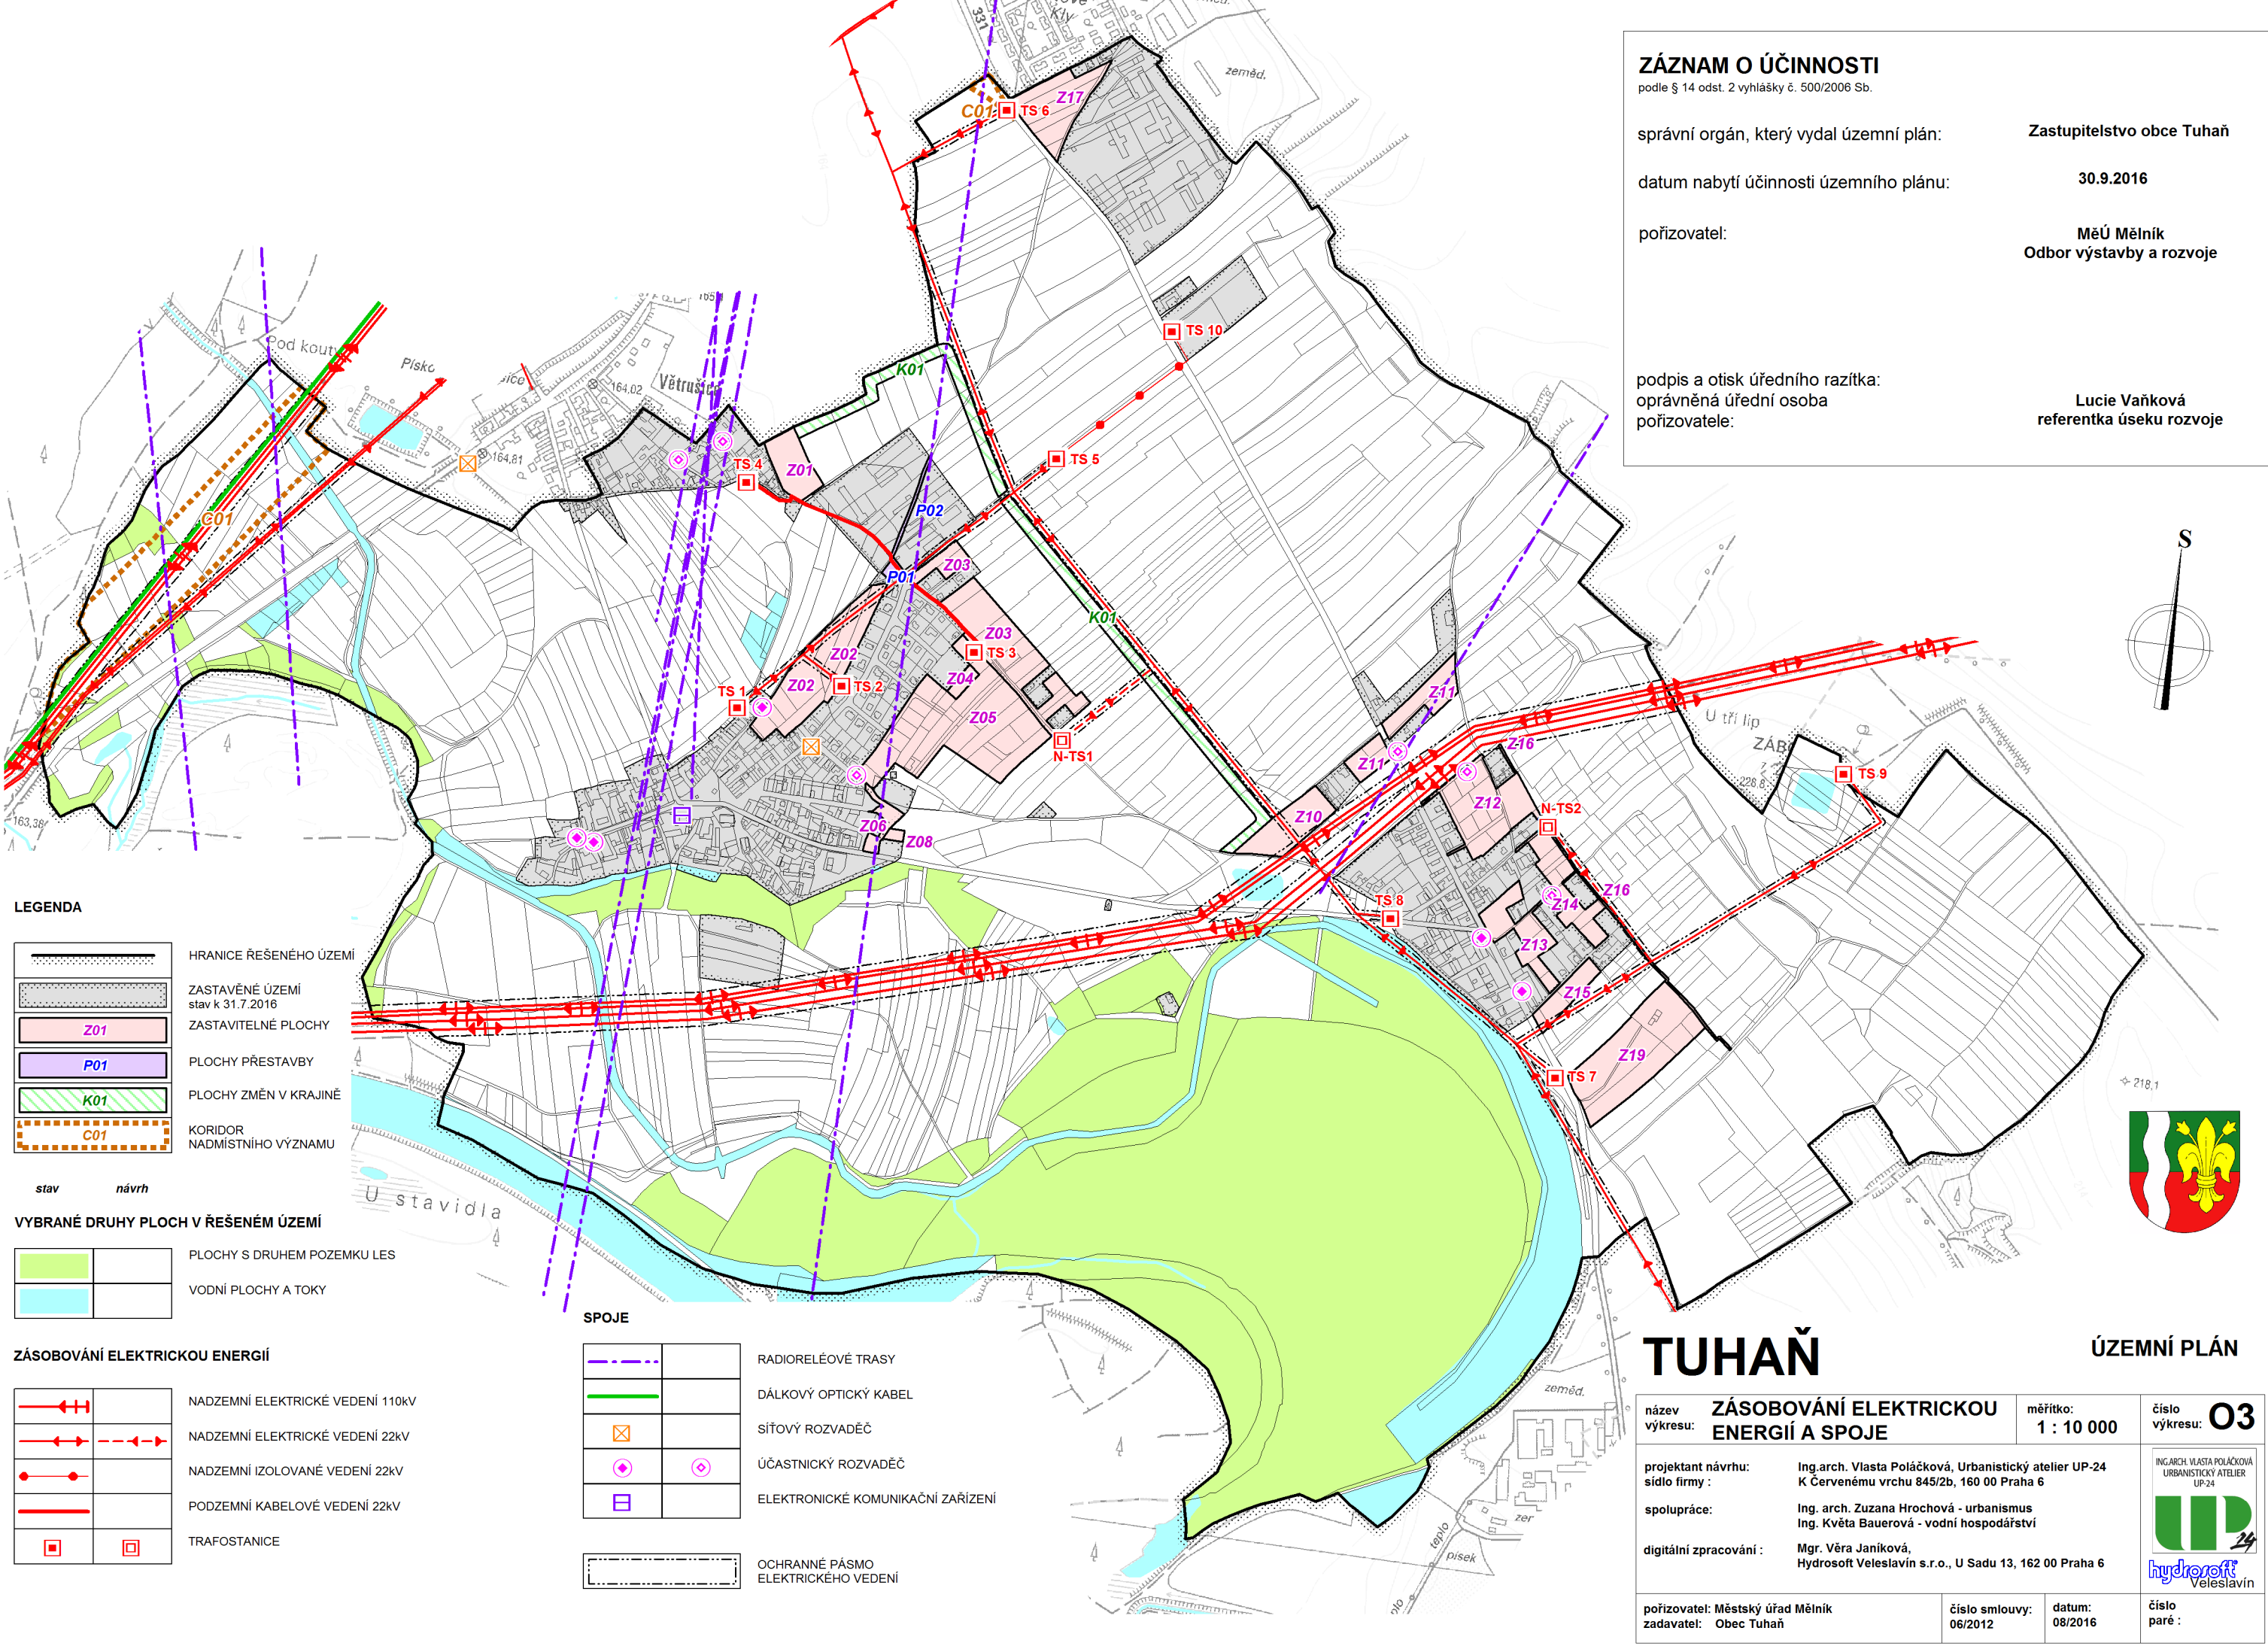

ZÁZNAM O ÚČINNOSTI

podle § 14 odst. 2 vyhlášky č. 500/2006 Sb.

správní orgán, který vydal územní plán: **Zastupitelstvo obce Tuhaň**

datum nabytí účinnosti územního plánu: **30.9.2016**

pořizovatel: **MěÚ Mělník
Odbor výstavby a rozvoje**

podpis a otisk úředního razítka:
oprávněná úřední osoba
pořizovatele: **Lucie Vaňková
referentka úseku rozvoje**

LEGENDA

	HRANICE ŘEŠENÉHO ÚZEMÍ
	ZASTAVĚNÉ ÚZEMÍ stav k 31.7.2016
	ZASTAVITELNÉ PLOCHY
	PLOCHY PŘESTAVBY
	PLOCHY ZMĚN V KRAJINĚ
	KORIDOR NADMÍSTNÍHO VÝZNAMU

stav	návrh

VYBRANÉ DRUHY PLOCH V ŘEŠENÉM ÚZEMÍ



	PLOCHY S DRUHEM POZEMKU LES
	VODNÍ PLOCHY A TOKY

ZÁSOBOVÁNÍ ELEKTRICKOU ENERGIÍ

	NADZEMNÍ ELEKTRICKÉ VEDENÍ 110kV
	NADZEMNÍ ELEKTRICKÉ VEDENÍ 22kV
	NADZEMNÍ IZOLOVANÉ VEDENÍ 22kV
	PODZEMNÍ KABELOVÉ VEDENÍ 22kV
	TRAFOSTANICE

SPOJE

	RADIORELÉOVÉ TRASY
	DÁLKOVÝ OPTICKÝ KABEL
	SIŤOVÝ ROZVADĚČ
	ÚČASTNICKÝ ROZVADĚČ
	ELEKTRONICKÉ KOMUNIKAČNÍ ZAŘÍZENÍ
	OCHRANNÉ PÁSMO ELEKTRICKÉHO VEDENÍ

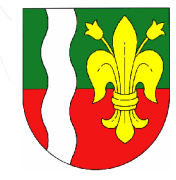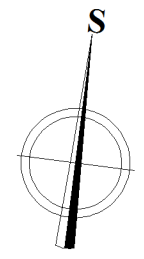

TUHAŇ

ÚZEMNÍ PLÁN

ZÁSOBOVÁNÍ ELEKTRICKOU ENERGIÍ A SPOJE	měřítko: 1 : 10 000	číslo výkresu: 03
projektant návrhu: Ing.arch. Vlasta Poláčková, Urbanistický atelier UP-24 sídlu firmy : K Červenému vrchu 845/2b, 160 00 Praha 6	spolupráce: Ing. arch. Zuzana Hrochová - urbanismus Ing. Květa Bauerová - vodní hospodářství	 ING.ARCH. VLASTA POLÁČKOVÁ URBANISTICKÝ ATELIER UP-24 hydrosoft Veleslavín
digitální zpracování : Mgr. Věra Janíková, Hydrosoft Veleslavín s.r.o., U Sadu 13, 162 00 Praha 6	pořizovatel: Městský úřad Mělník zadavatel: Obec Tuhaň	
číslo smlouvy: 06/2012	datum: 08/2016	číslo paré :