


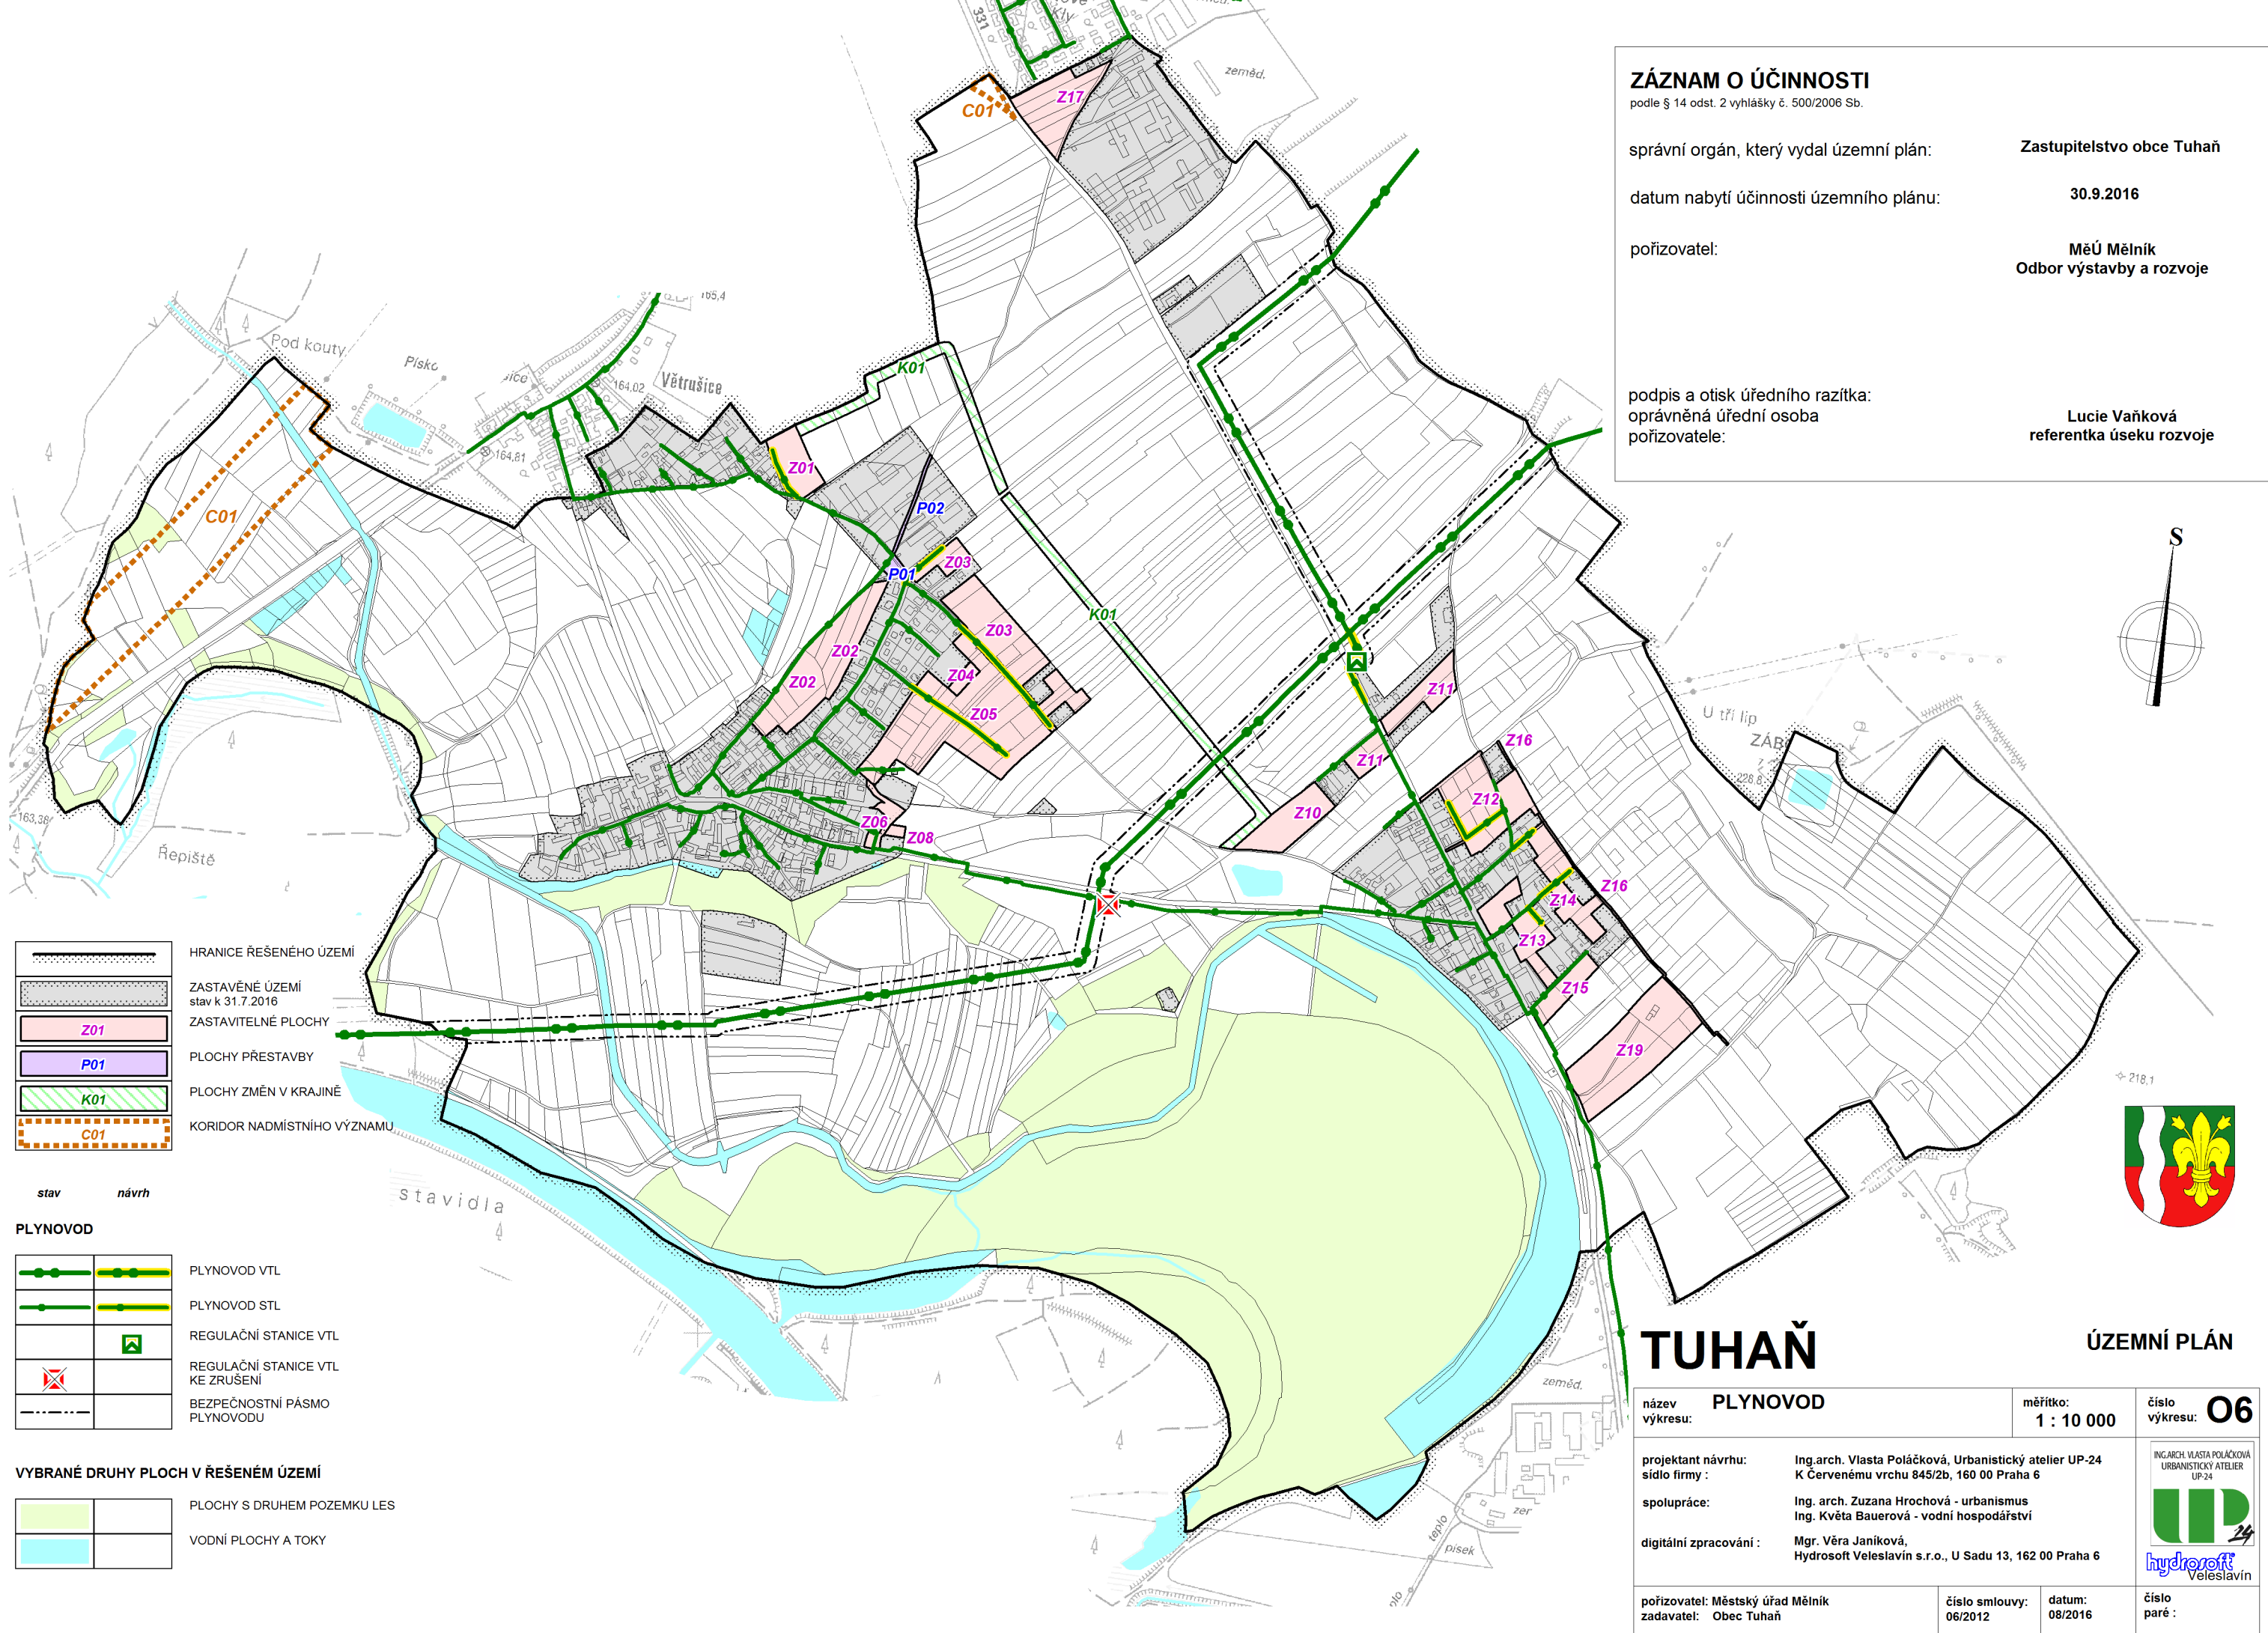

ZÁZNAM O ÚČINNOSTI

podle § 14 odst. 2 vyhlášky č. 500/2006 Sb.

správní orgán, který vydal územní plán: **Zastupitelstvo obce Tuhaň**

datum nabytí účinnosti územního plánu: **30.9.2016**

pořizovatel: **MěÚ Mělník
Odbor výstavby a rozvoje**

podpis a otisk úředního razítka:
oprávněná úřední osoba
pořizovatele: **Lucie Vaňková
referentka úseku rozvoje**

	HRANICE ŘEŠENÉHO ÚZEMÍ
	ZASTAVĚNÉ ÚZEMÍ stav k 31.7.2016
	ZASTAVITELNÉ PLOCHY
	PLOCHY PŘESTAVBY
	PLOCHY ZMĚN V KRAJINĚ
	KORIDOR NADMÍSTNÍHO VÝZNAMU

stav návrh

PLYNOVOD

		PLYNOVOD VTL
		PLYNOVOD STL
		REGULAČNÍ STANICE VTL
		REGULAČNÍ STANICE VTL KE ZRUŠENÍ
		BEZPEČNOSTNÍ PÁSMO PLYNOVODU

VYBRANÉ DRUHY PLOCH V ŘEŠENÉM ÚZEMÍ

		PLOCHY S DRUHEM POZEMKU LES
		VODNÍ PLOCHY A TOKY



TUHAŇ

ÚZEMNÍ PLÁN

název výkresu: PLYNOVOD		měřítko: 1 : 10 000	číslo výkresu: O6
projektant návrhu: sidlo firmy :		Ing.arch. Vlasta Poláčková, Urbanistický atelier UP-24 K Červenému vrchu 845/2b, 160 00 Praha 6	ING.ARCH. VLASTA POLÁČKOVÁ URBANISTICKÝ ATELIER UP-24  hydrasoft Veleslavín
spolupráce:		Ing. arch. Zuzana Hrochová - urbanismus Ing. Květa Bauerová - vodní hospodářství	
digitální zpracování :		Mgr. Věra Janíková, Hydrossoft Veleslavín s.r.o., U Sadu 13, 162 00 Praha 6	
pořizovatel: Městský úřad Mělník zadavatel: Obec Tuhaň		číslo smlouvy: 06/2012	datum: 08/2016
		číslo paré :	