
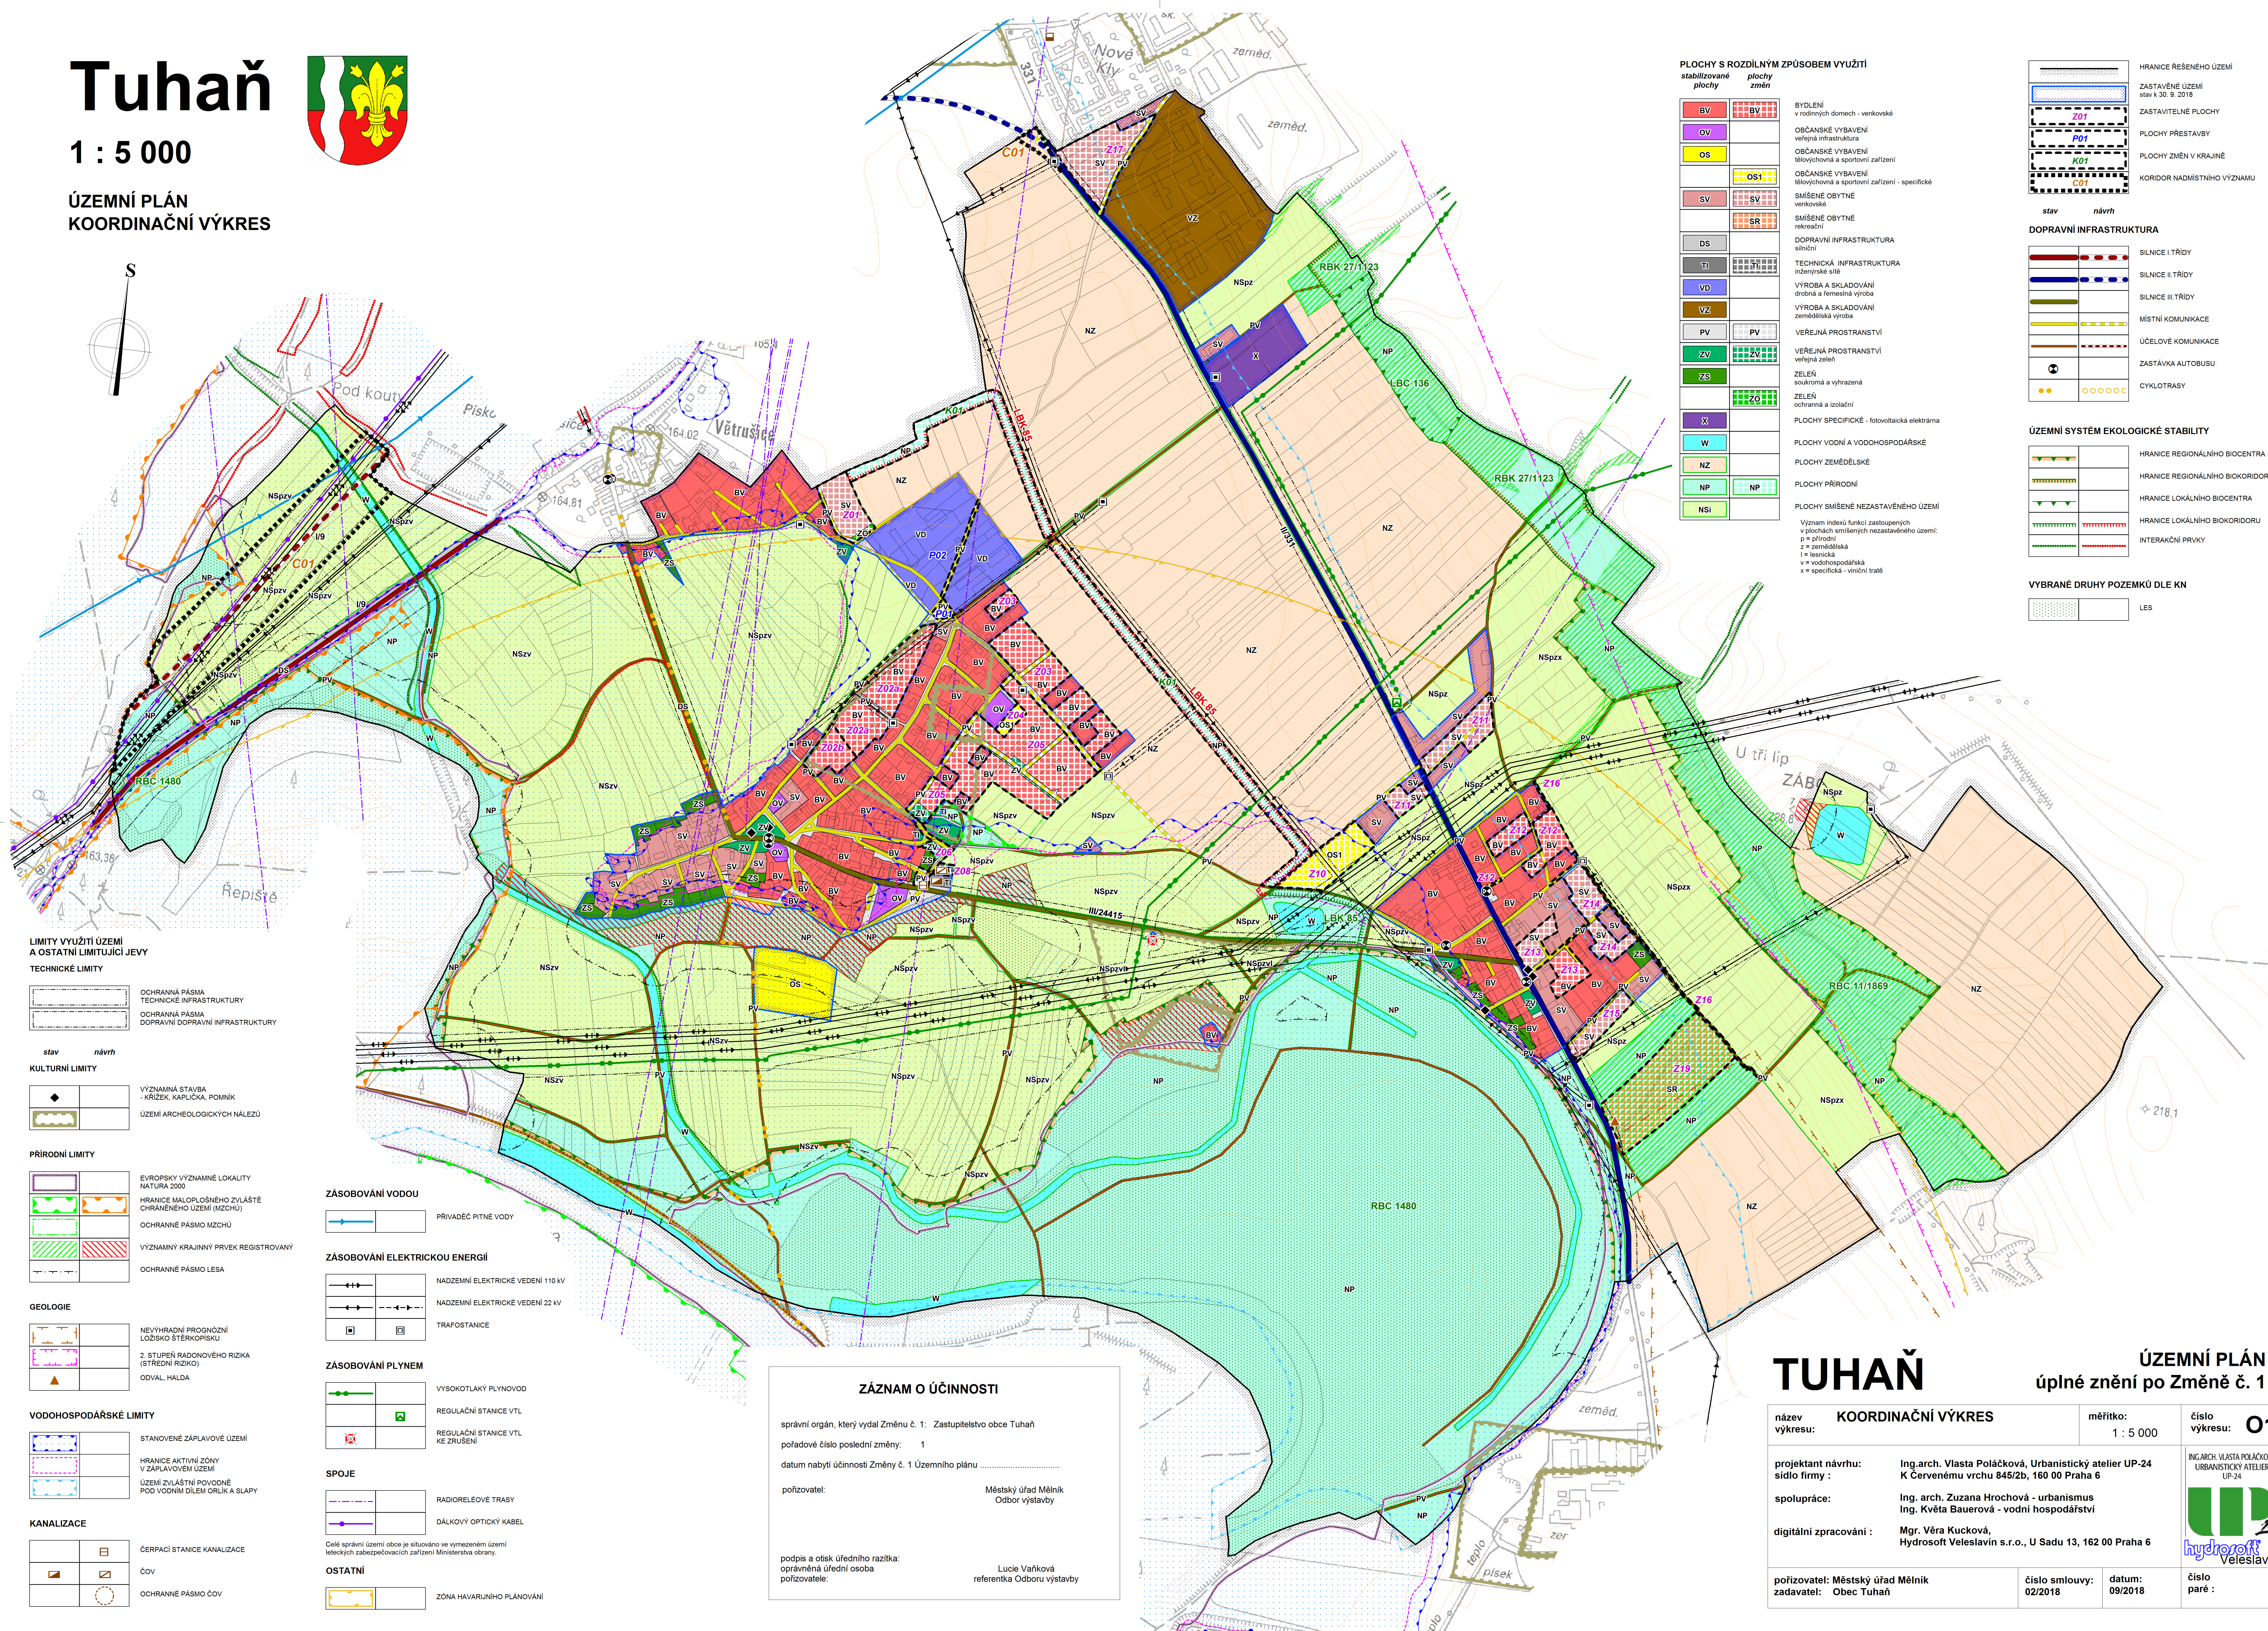
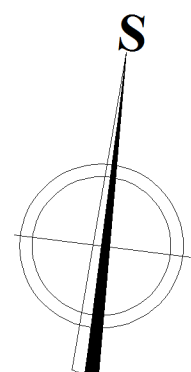


ÚZEMNÍ PLÁN KOORDINAČNÍ VÝKRES

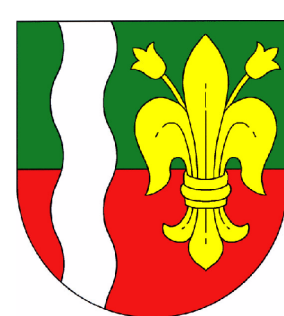

ÚZEMNÍ PLÁN

úplné znění po Změně č. 1

název výkresu: KOORDINAČNÍ VÝKRES		měřítko: 1 : 5 000	číslo výkresu: 01
projektant návrhu: Ing.arch. Vlasta Poláčková, Urbanistický atelier UP-24 sídlo firmy : K Kervenému vrchu 845/2b, 160 00 Praha 6		ING.ARCH. VLASTA POLÁČKOVÁ URBANISTICKÝ ATELIER UP-24	
spolupráce: Ing. arch. Zuzana Hrochová - urbanismus Ing. Květa Bauerová - vodní hospodářství			
digitální zpracování : Mgr. Věra Kucková, Hydrosoft Velešavlín s.r.o., U Sadu 13, 162 00 Praha 6			
pořizovatel: Městský úřad Mělník zadavatel: Obec Tuhaň		číslo smlouvy: 02/2018	datum: 09/2018
			číslo paré :