
Tuhaň

1 : 5 000

ÚZEMNÍ PLÁN
PŘEDPOKLÁDANÉ ZÁBORY
PŮDNÍHO FONDU

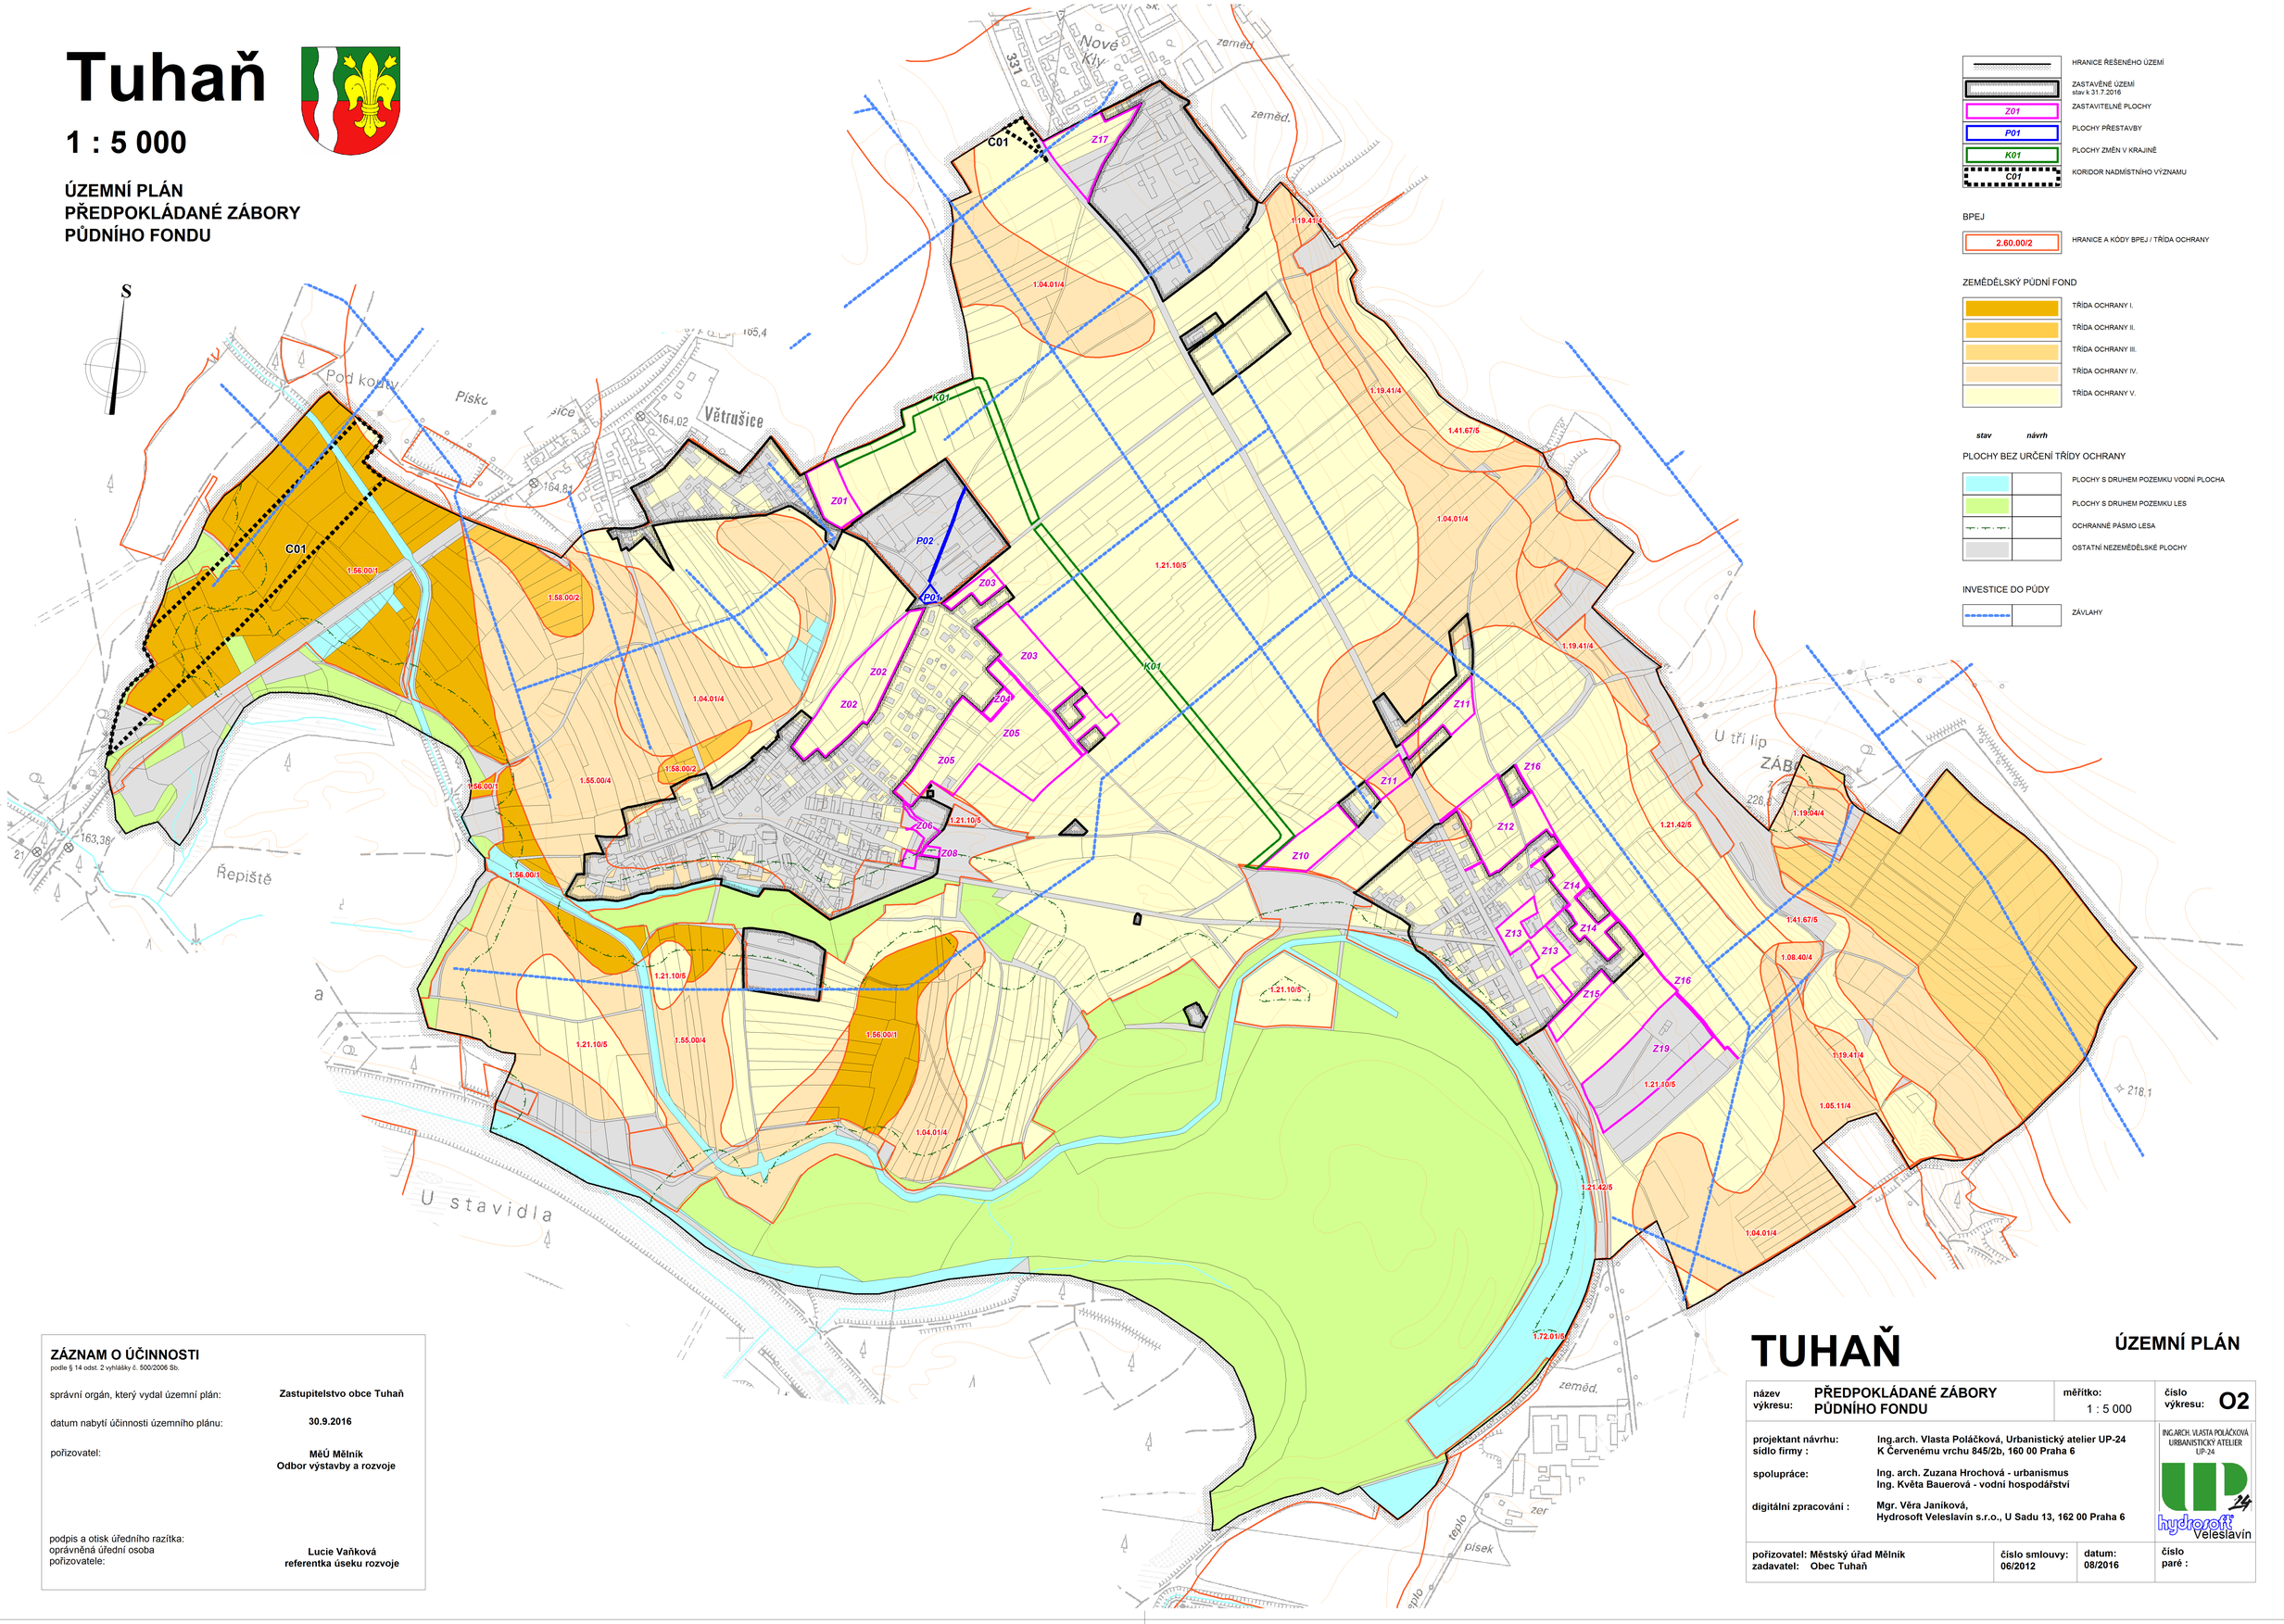

HRANICE ŘEŠENÉHO ÚZEMÍ

ZASTAVĚNÉ ÚZEMÍ
stav k 31.7.2016

ZASTAVITELNÉ PLOCHY
Z01

PLOCHY PŘESTAVBY
P01

PLOCHY ZMĚN V KRAJINĚ
K01

KORIDOR NADMÍSTNÍHO VÝZNAMU
C01

BPEJ

2.60.00/2 HRANICE A KÓDY BPEJ / TŘÍDA OCHRANY

ZEMĚDĚLSKÝ PŮDNÍ FOND

TŘÍDA OCHRANY I.
TŘÍDA OCHRANY II.
TŘÍDA OCHRANY III.
TŘÍDA OCHRANY IV.
TŘÍDA OCHRANY V.

stav *návrh*

PLOCHY BEZ URČENÍ TŘÍDY OCHRANY

PLOCHY S DRUHEM POZEMKU VODNÍ PLOCHA
PLOCHY S DRUHEM POZEMKU LES
OCHRANNÉ PÁSMO LESA
OSTATNÍ NEZEMĚDĚLSKÉ PLOCHY

INVESTICE DO PŮDY

ZÁVLAHY

ZÁZNAM O ÚČINNOSTI
podle § 14 odst. 2 vyhlášky č. 500/2006 Sb.

správní orgán, který vydal územní plán:	**Zastupitelstvo obce Tuhaň**
datum nabytí účinnosti územního plánu:	**30.9.2016**
pořizovatel:	**MěÚ Mělník** **Odbor výstavby a rozvoje**
podpis a otisk úředního razítka: oprávněná úřední osoba pořizovatele:	**Lucie Vaňková** **referentka úseku rozvoje**

TUHAŇ

ÚZEMNÍ PLÁN

název výkresu:	**PŘEDPOKLÁDANÉ ZÁBORY PŮDNÍHO FONDU**	**měřítko:** 1 : 5 000	**číslo výkresu:** **O2**
projektant návrhu: **sídlo firmy :**	**Ing.arch. Vlasta Poláčková, Urbanistický atelier UP-24** **K Červenému vrchu 845/2b, 160 00 Praha 6**		
spolupráce:	**Ing. arch. Zuzana Hrochová - urbanismus** **Ing. Květa Bauerová - vodní hospodářství**		
digitální zpracování :	**Mgr. Věra Janíková,** **Hydrosoft Veleslavín s.r.o., U Sadu 13, 162 00 Praha 6**		
pořizovatel: Městský úřad Mělník **zadavatel:** Obec Tuhaň		**číslo smlouvy:** 06/2012 **datum:** 08/2016	**číslo paré :**

ING.ARCH. VLASTA POLÁČKOVÁ
URBANISTICKÝ ATELIER
UP-24

hydrosoft Veleslavín