


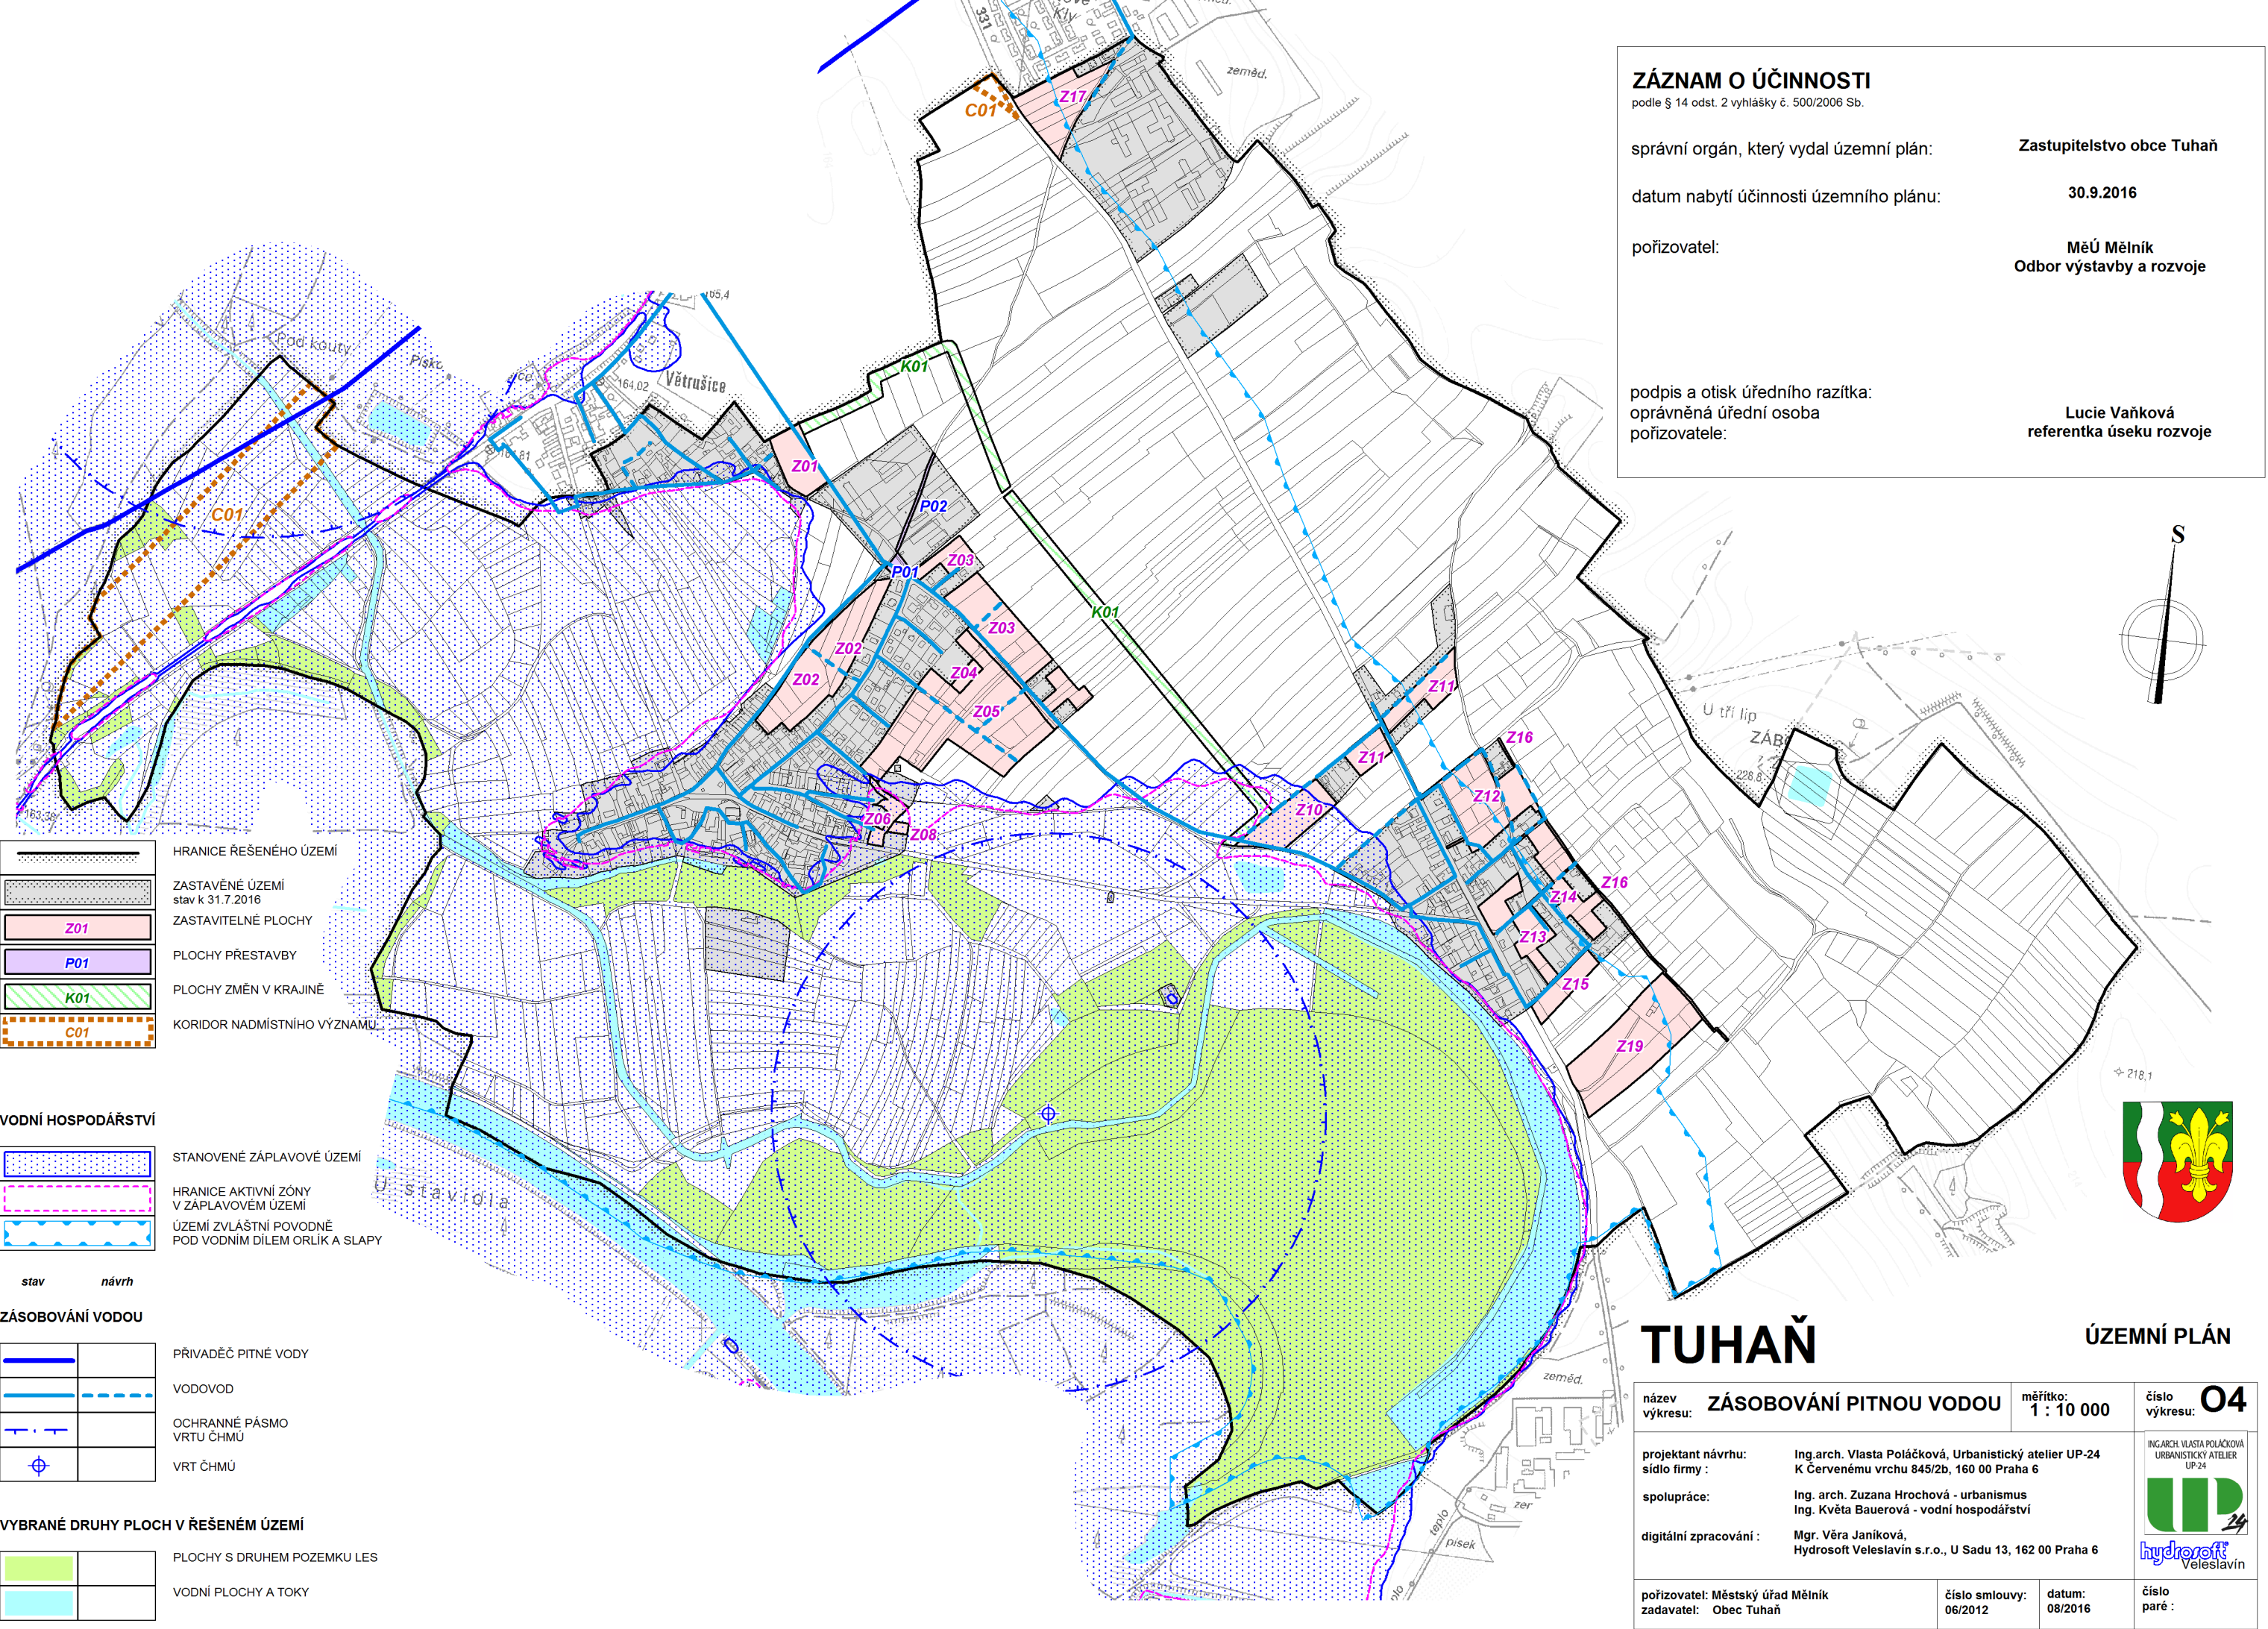

ZÁZNAM O ÚČINNOSTI

podle § 14 odst. 2 vyhlášky č. 500/2006 Sb.

správní orgán, který vydal územní plán: **Zastupitelstvo obce Tuhaň**

datum nabytí účinnosti územního plánu: **30.9.2016**

pořizovatel: **MěÚ Mělník
Odbor výstavby a rozvoje**

podpis a otisk úředního razítka:
oprávněná úřední osoba
pořizovatele: **Lucie Vaňková
referentka úseku rozvoje**

	HRANICE ŘEŠENÉHO ÚZEMÍ
	ZASTAVĚNÉ ÚZEMÍ stav k 31.7.2016
	ZASTAVITELNÉ PLOCHY
	PLOCHY PŘESTAVBY
	PLOCHY ZMĚN V KRAJINĚ
	KORIDOR NADMÍSTNÍHO VÝZNAMU

	VODNÍ HOSPODÁŘSTVÍ
	STANOVENÉ ZÁPLAVOVÉ ÚZEMÍ
	HRANICE AKTIVNÍ ZÓNY V ZÁPLAVOVÉM ÚZEMÍ
	ÚZEMÍ ZVLÁŠTNÍ POVODNĚ POD VODNÍM DÍLEM ORLÍK A SLAPY

	ZÁSOBOVÁNÍ VODOU
	PŘIVADĚČ PITNÉ VODY
	VODOVOD
	OCHRANNÉ PÁSMO VRTU ČHMÚ
	VRT ČHMÚ

	VYBRANÉ DRUHY PLOCH V ŘEŠENÉM ÚZEMÍ
	PLOCHY S DRUHEM POZEMKU LES
	VODNÍ PLOCHY A TOKY

TUHAŇ

ÚZEMNÍ PLÁN

název výkresu: ZÁSOBOVÁNÍ PITNOU VODOU		měřítko: 1 : 10 000	číslo výkresu: 04
projektant návrhu: sidlo firmy : Ing.arch. Vlasta Poláčková, Urbanistický atelier UP-24 K Červenému vrchu 845/2b, 160 00 Praha 6		Ing.arch. Vlasta Poláčková URBANISTICKÝ ATELIER UP-24	
spolupráce: Ing. arch. Zuzana Hrochová - urbanismus Ing. Květa Bauerová - vodní hospodářství		Ing. arch. Zuzana Hrochová - urbanismus Ing. Květa Bauerová - vodní hospodářství	
digitální zpracování : Mgr. Věra Janíková, Hydrosoft Veleslavín s.r.o., U Sadu 13, 162 00 Praha 6		Mgr. Věra Janíková, Hydrosoft Veleslavín s.r.o., U Sadu 13, 162 00 Praha 6	
pořizovatel: Městský úřad Mělník zadavatel: Obec Tuhaň		číslo smlouvy: 06/2012	datum: 08/2016
		číslo paré :	